



Ansicht - Süd

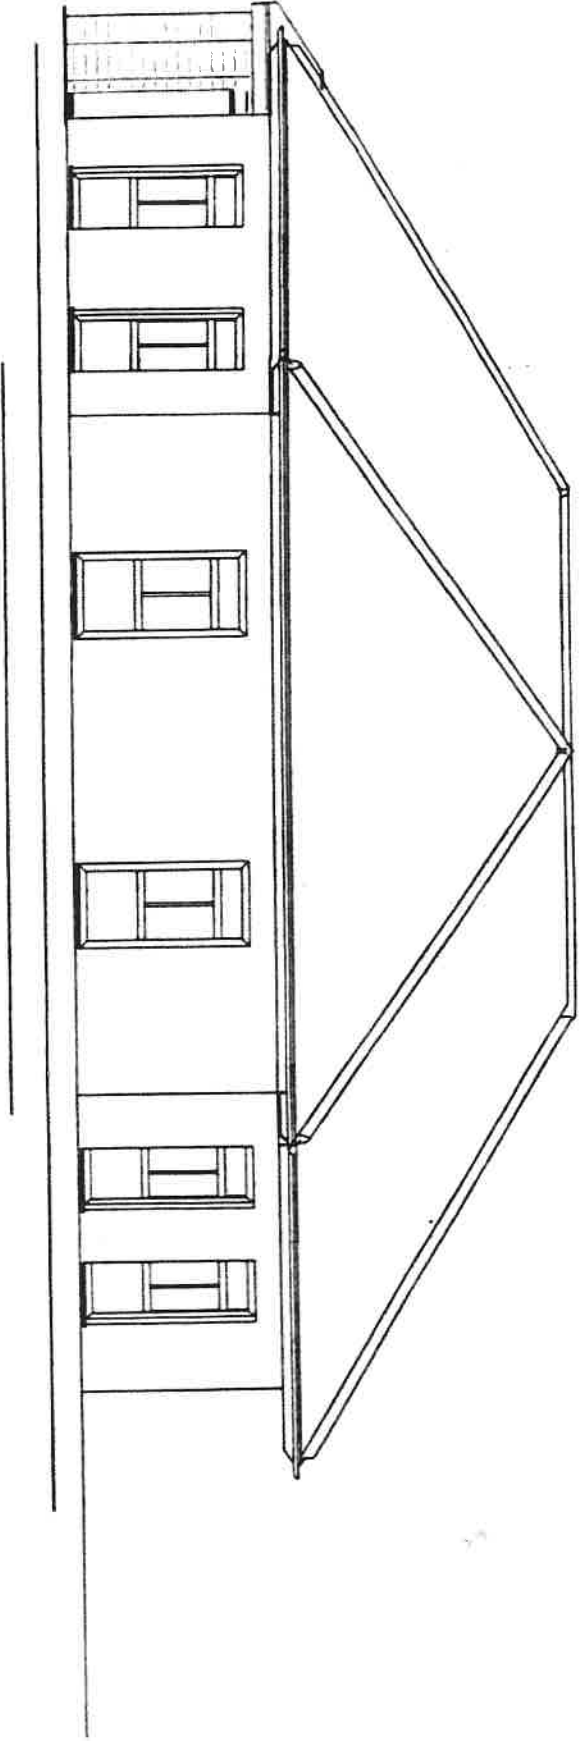


Ansicht - Nord

Erdgeschoss M. 1:100

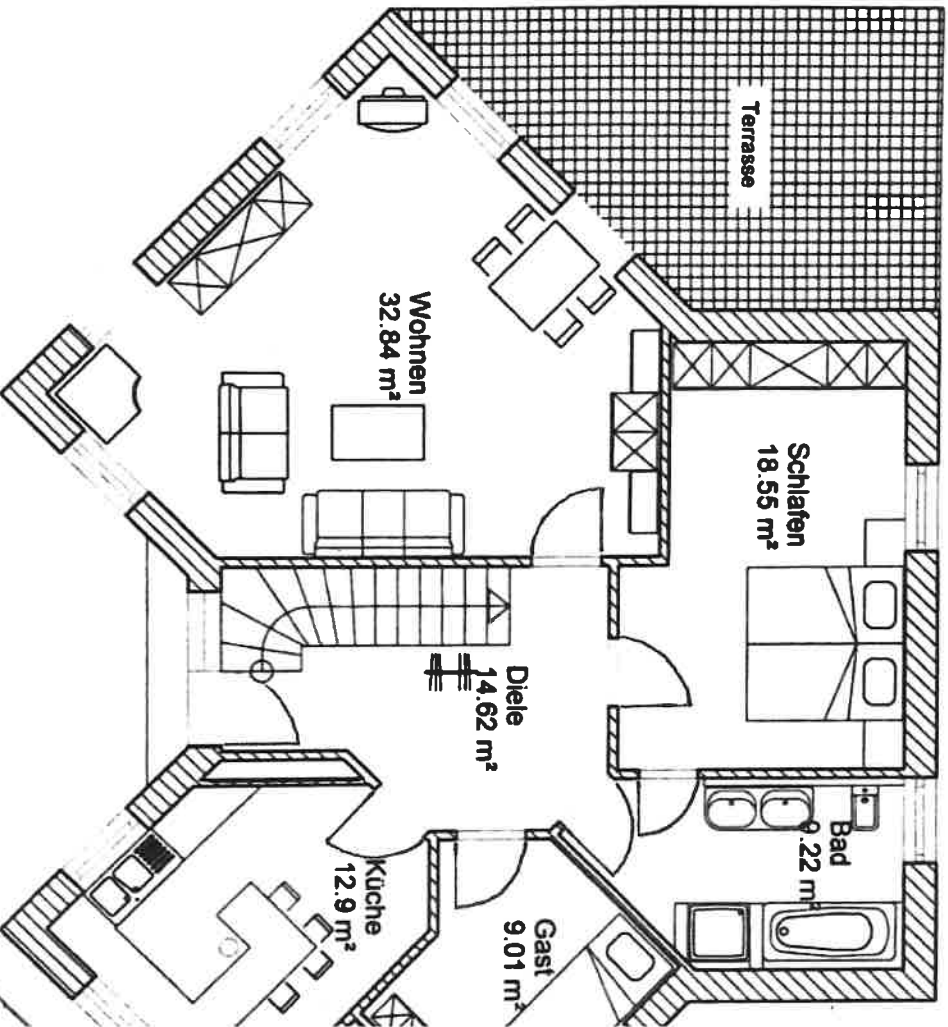

3.56

geschoss M. 1:100

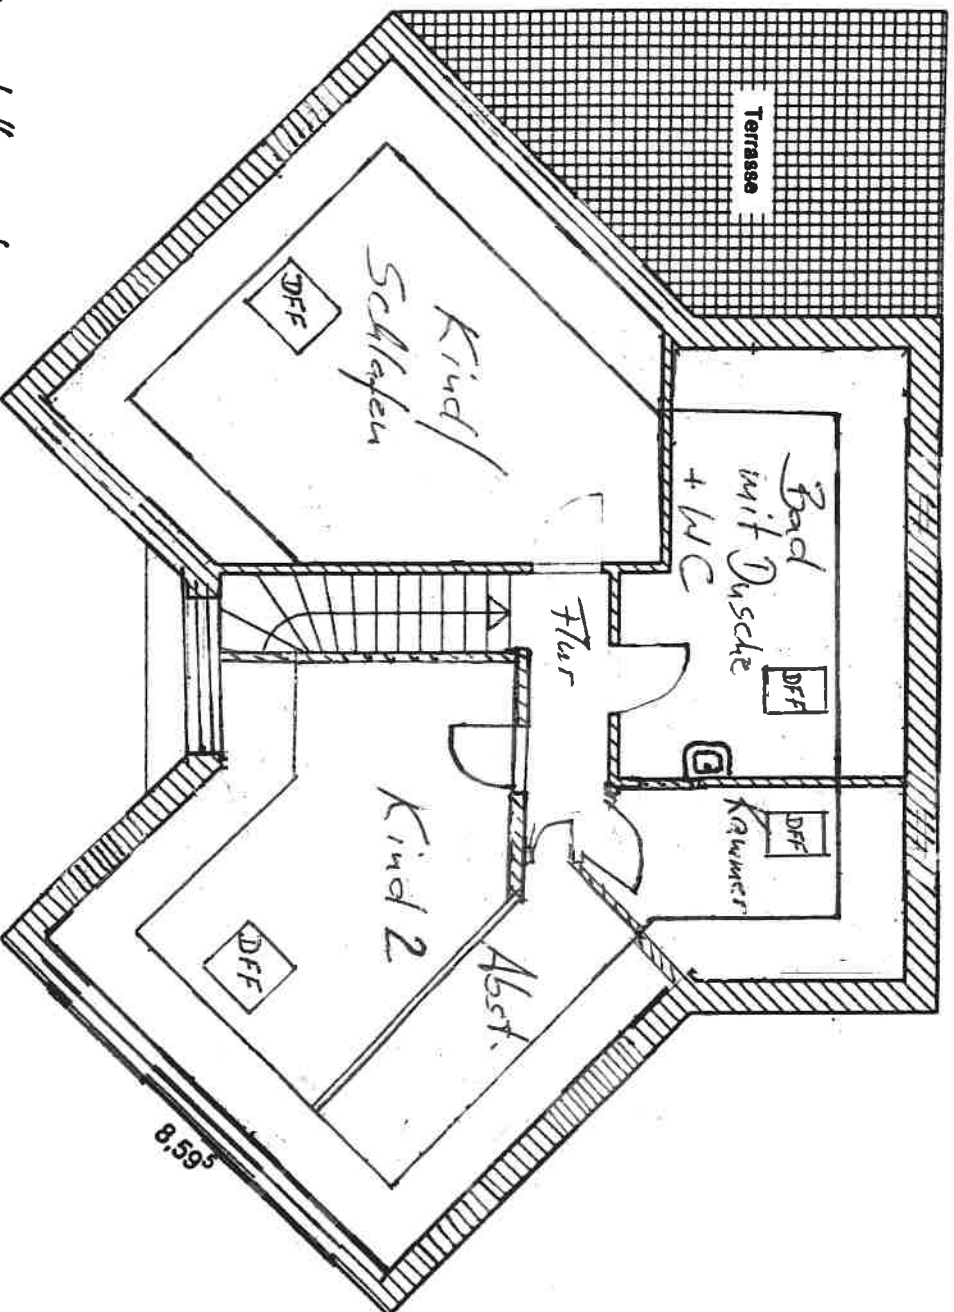

Die Darstellung des
Obergeschosses ist nicht
wassersächtig!