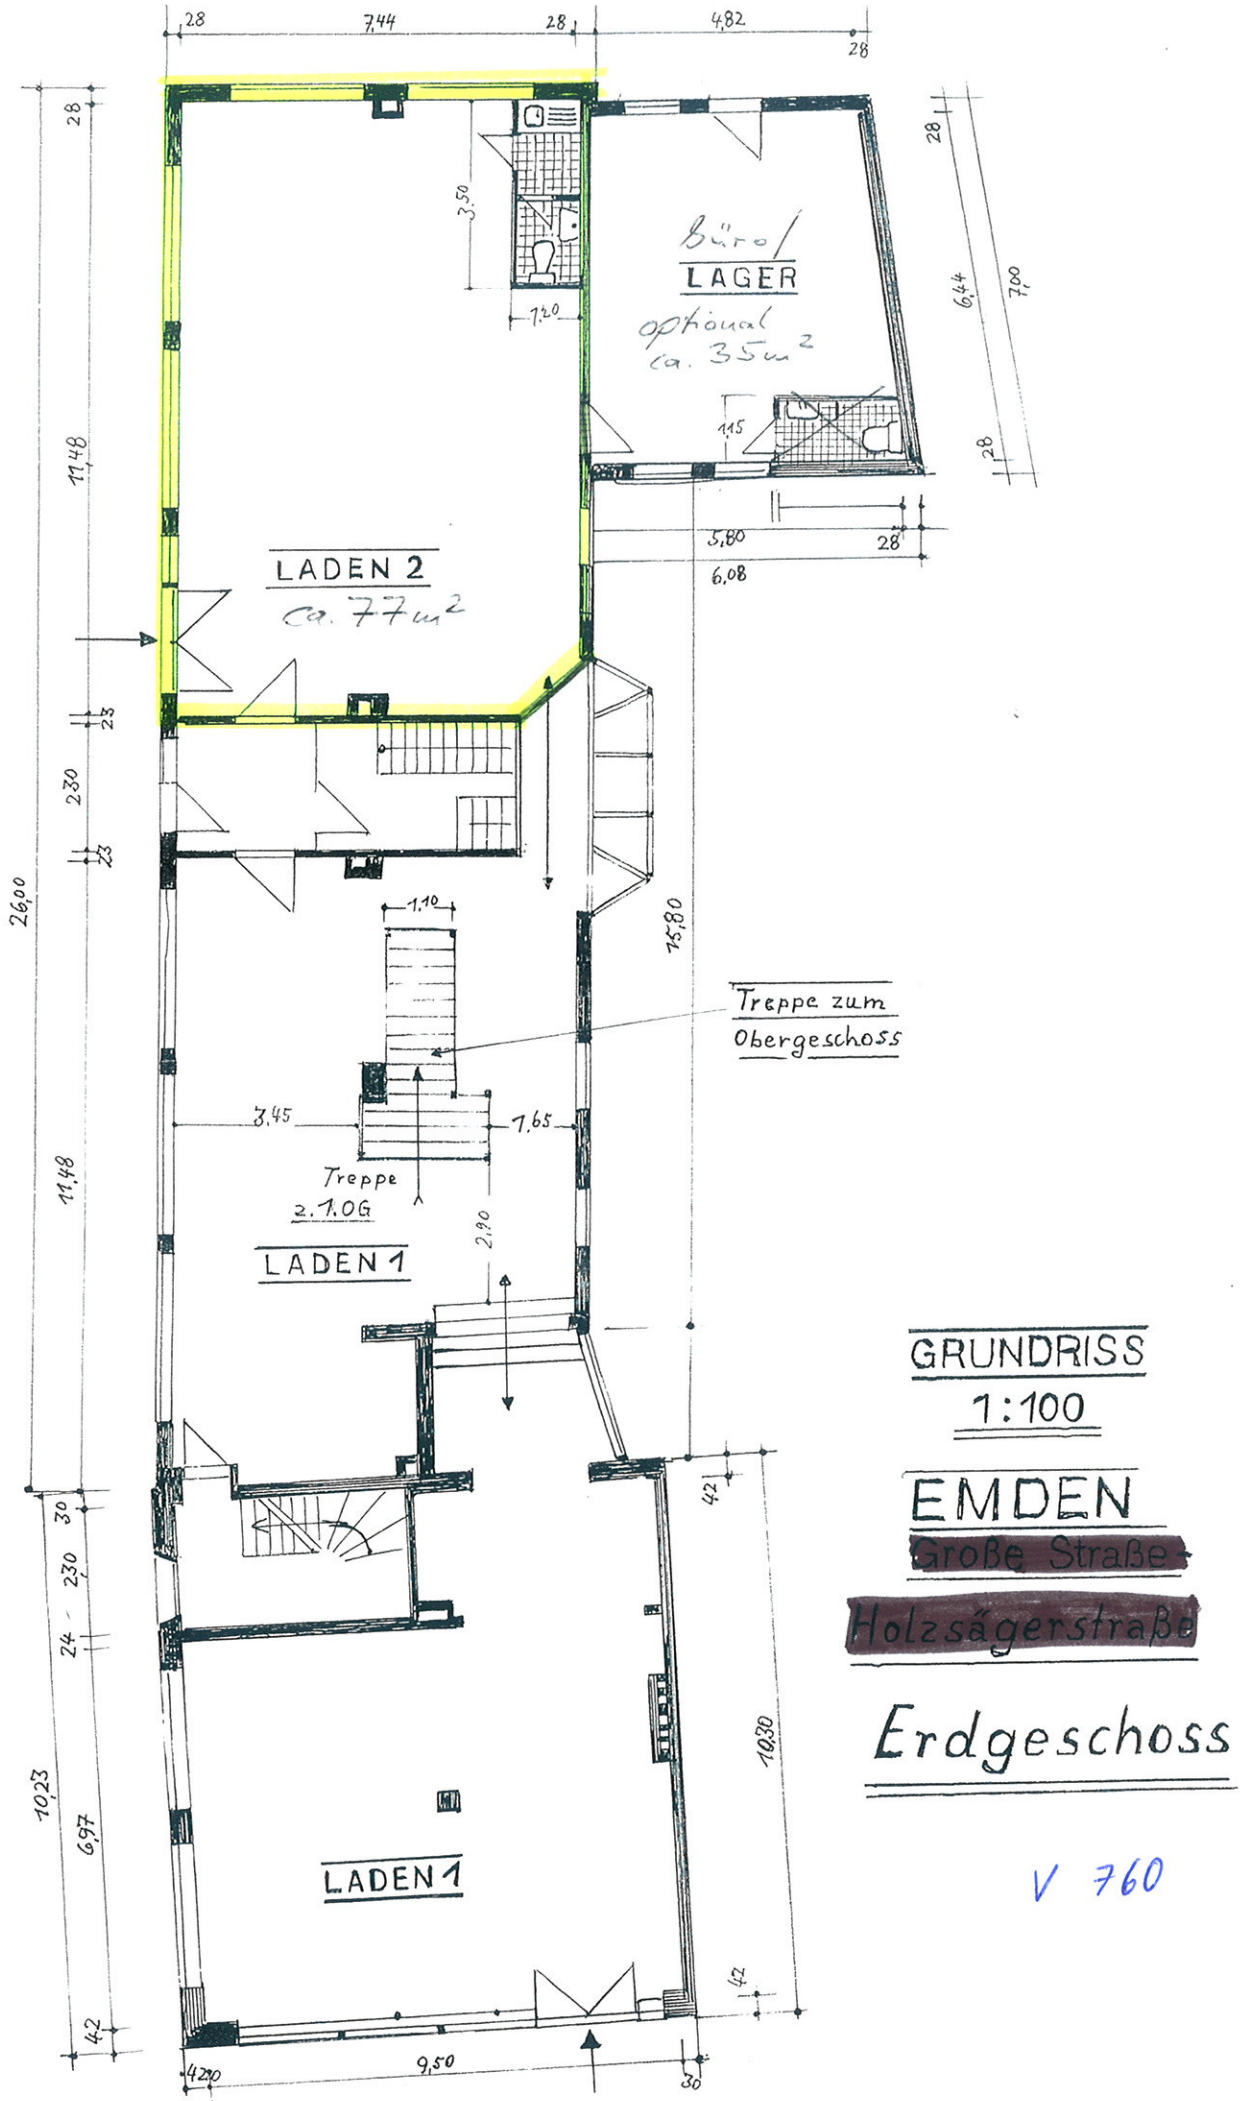


GRUNDRISS
1:100

EMDEN
Große Straße
Holzsägerstraße

Erdgeschoss

V 760